

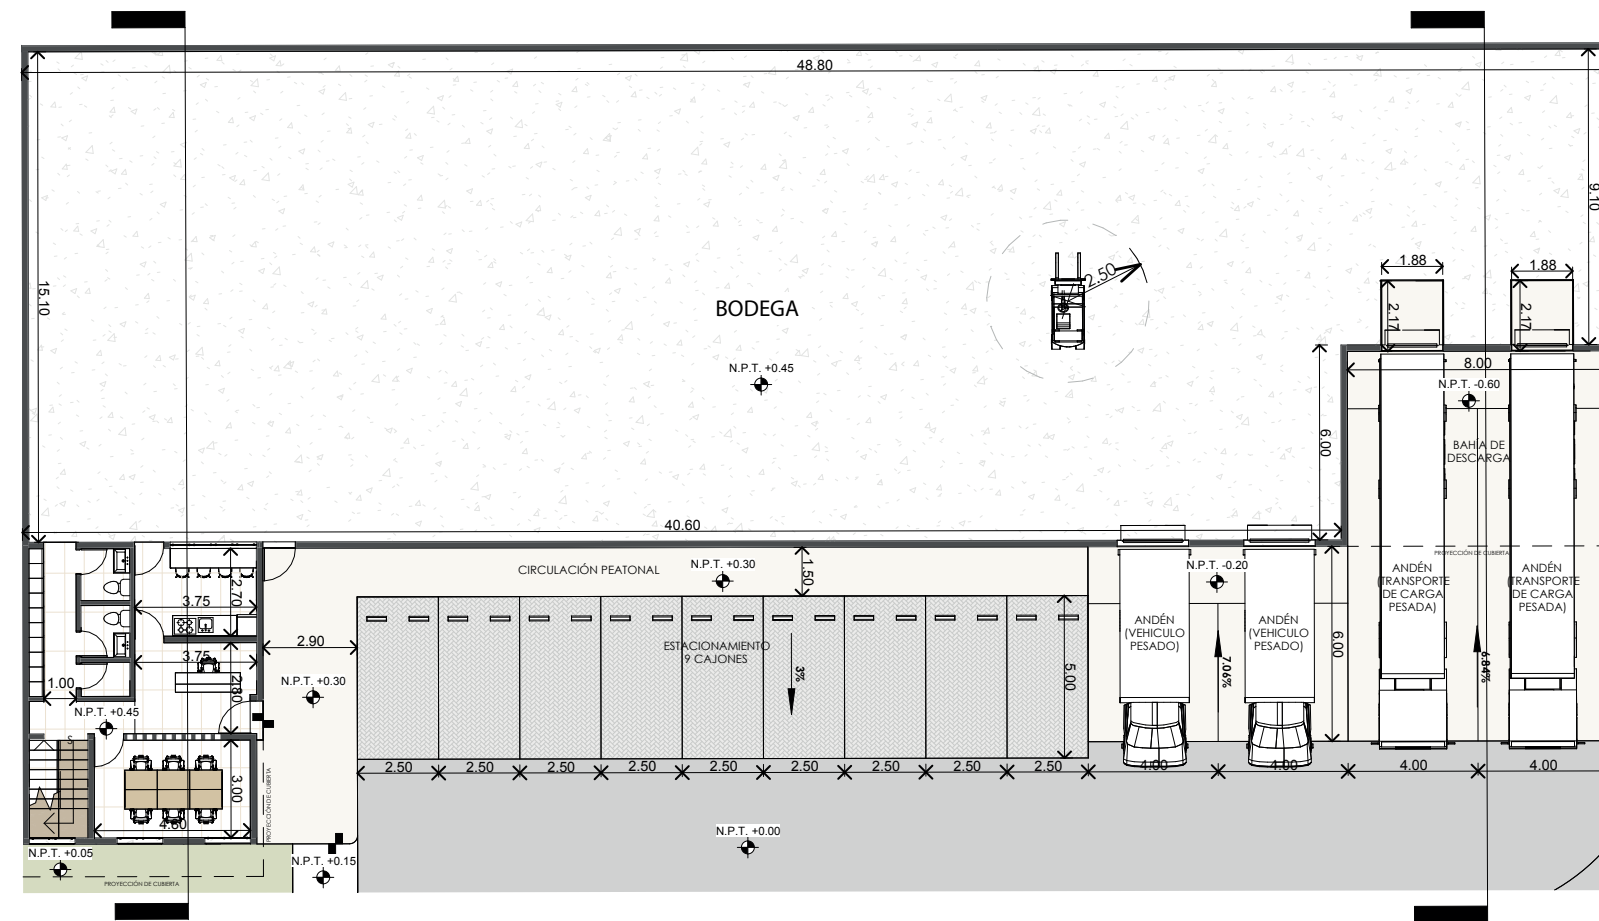



Plano general:
Planta baja.

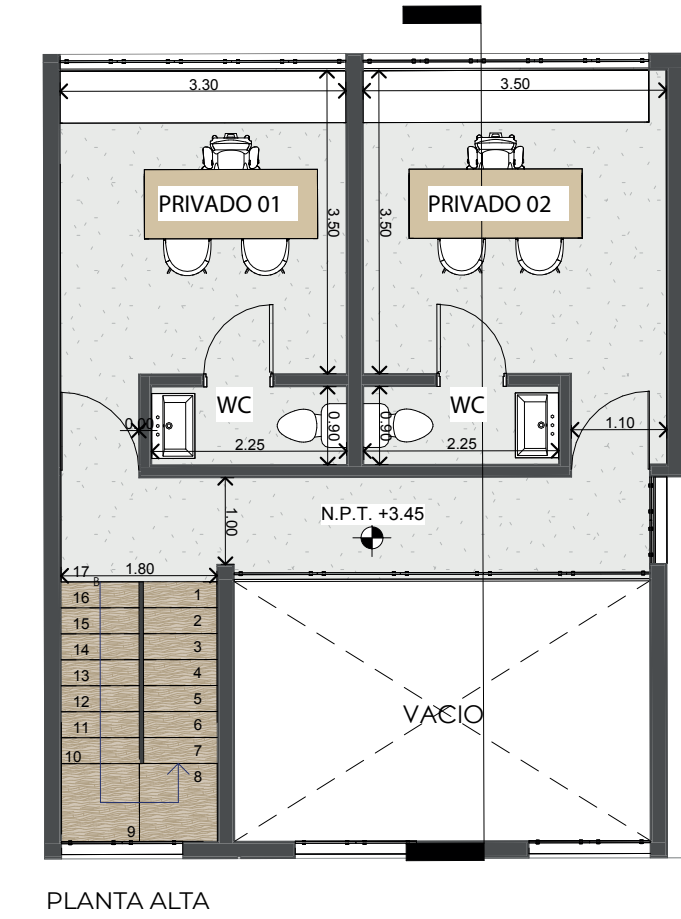

Planos oficinas:

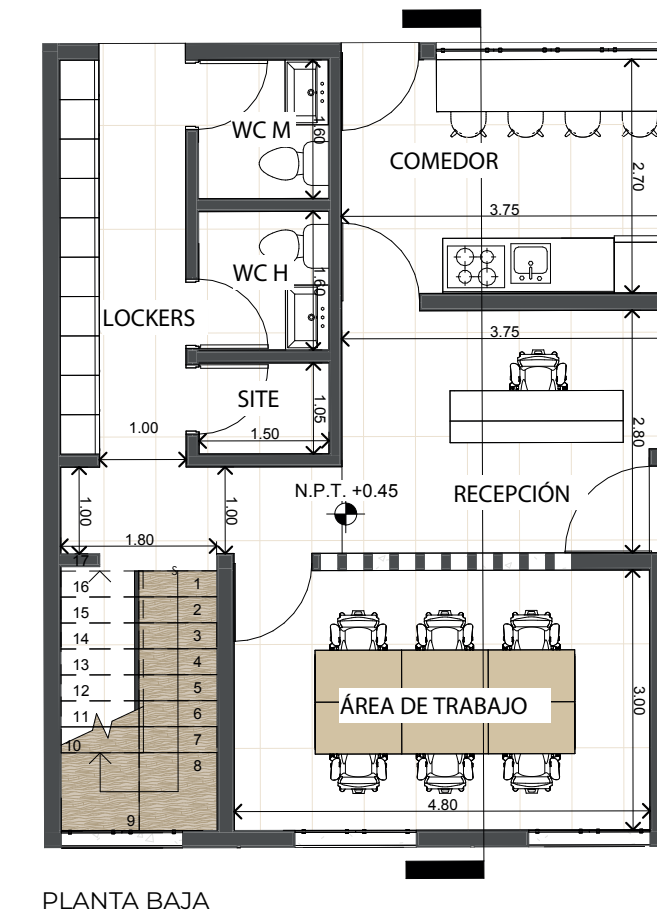

Fachada y
cortes
arquitectónicas.

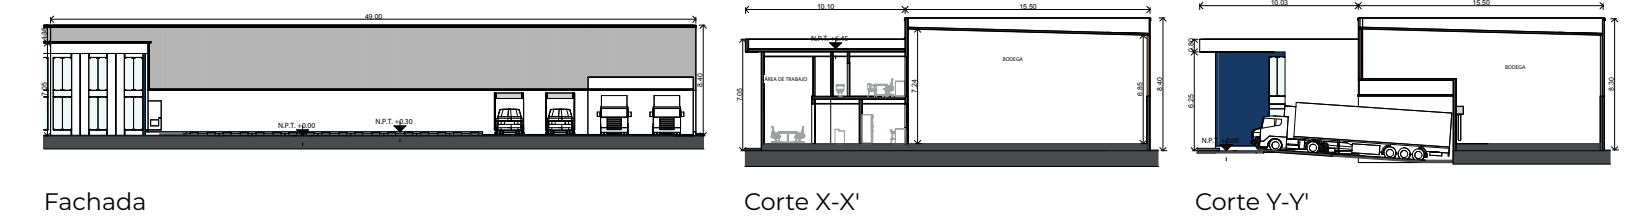

Plano de
ubicación



DESCRIPCIÓN

- Planta Baja**
- 3 cajones de estacionamiento.
 - Bahía de carga y descarga para camionetas.
 - Bahía de carga y descarga de vehículos pesados.
 - Área de recepción.
 - Área de trabajo.
 - Comedor con barra de servicio.
 - Baños públicos.
 - Área de lockers.
 - Site para CCTV.

Planta Alta

- Oficinas privadas con baños.

CUADRO DE ÁREAS

· Planta Baja-Bodega:	710.02 M2
· Planta Baja-Oficina:	53.54 M2
· Planta alta-Oficina:	76.22 M2
· Bahía de descarga (Rampa Hidráulica):	48.00 M2
· Metros de construcción techada:	887.78 M2
Estacionamiento:	112.50 M2
· Andén (Vehículo pesado):	48.00 M2
· Andén (transporte carga pesada):	48.00 M2
· Total m2	208.50 M2
Vialidad peatonal (andadores):	63.22 M2

