




Plano general: Planta baja.

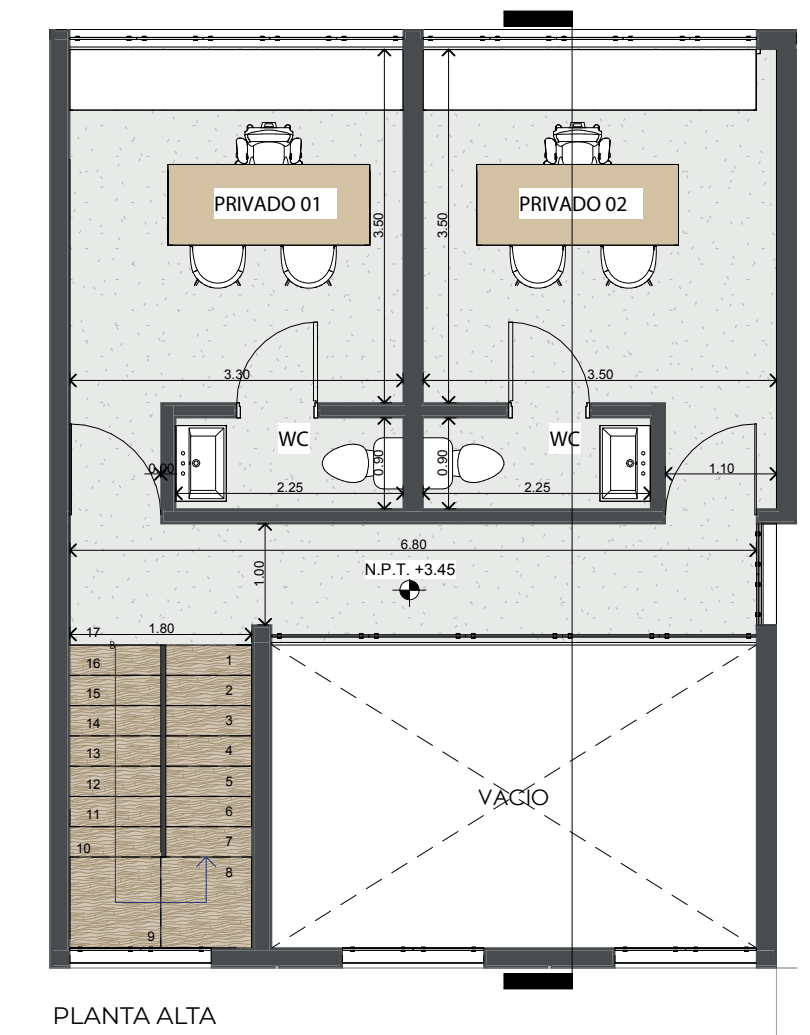


Planos oficinas:

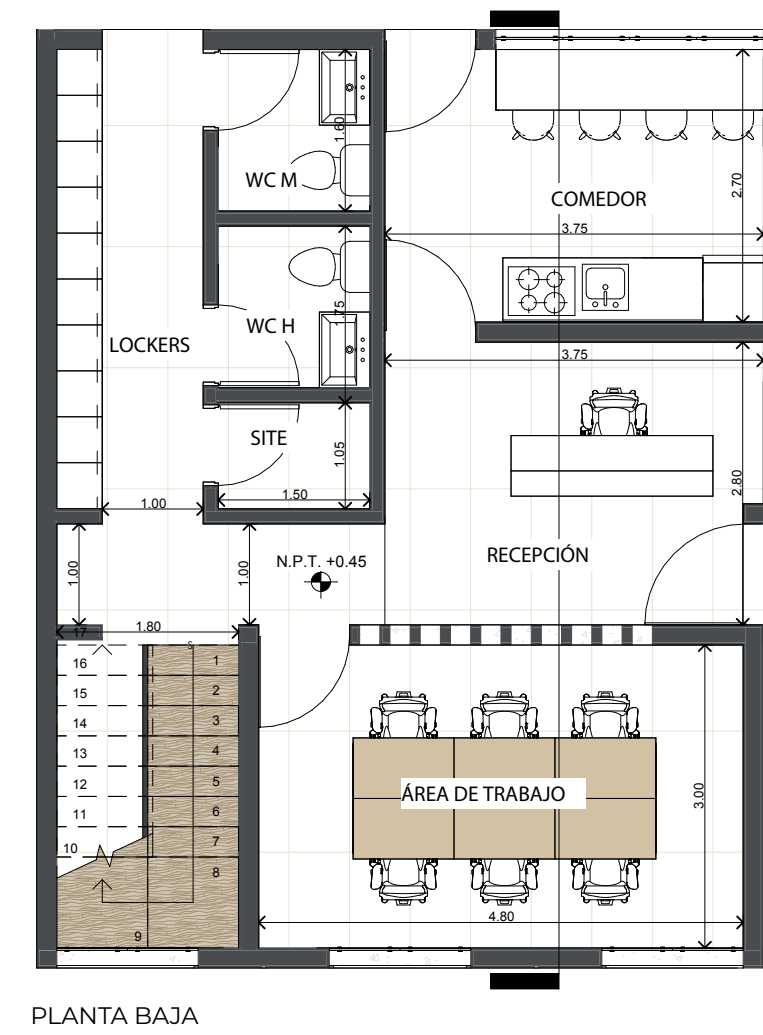

Fachada y cortes arquitectónicos.

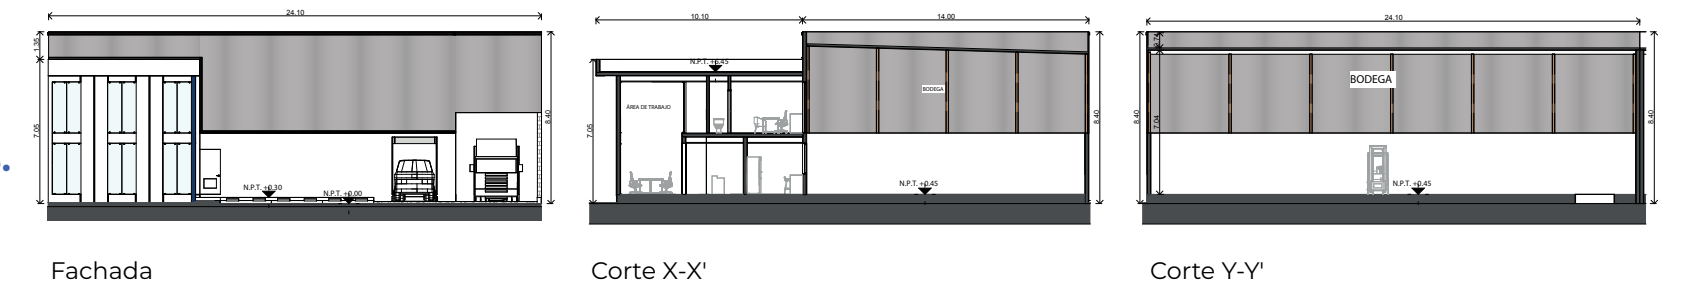

Plano de ubicación

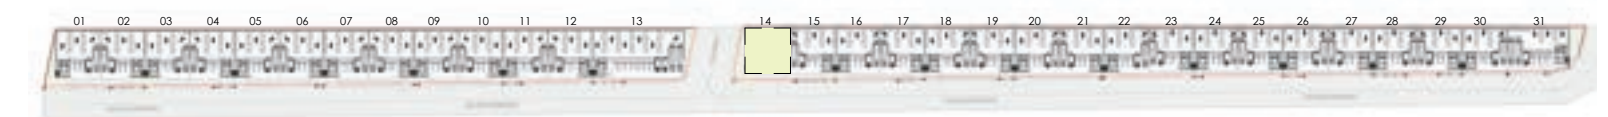

DESCRIPCIÓN	CUADRO DE ÁREAS	
<b>Planta Baja</b>		
· 3 cajones de estacionamiento.	· Planta Baja-Bodega:	311.92 M2
· Bahía de carga y descarga para camionetas.	· Planta Baja-Oficina:	53.54 M2
· Bahía de carga y descarga de vehículos pesados.	· Planta alta-Oficina:	76.22 M2
· Área de recepción.	· Bahía de descarga (Rampa Hidráulica):	24.00 M2
· Área de trabajo.	<b>· Metros de construcción techada:</b>	<b>465.68 M2</b>
· Comedor con barra de servicio.		
· Baños públicos.	Estacionamiento:	37.50 M2
· Área de lockers.	· Andén (Vehículo pesado):	24.00 M2
· Site para CCTV.	· Andén (transporte carga pesada):	24.00 M2
	<b>Total m2</b>	<b>85.50 M2</b>
<b>Planta Alta</b>		
· Oficinas privadas con baños.	<b>Vialidad peatonal (andadores):</b>	<b>22.52 M2</b>

