



Plano general: Planta baja.

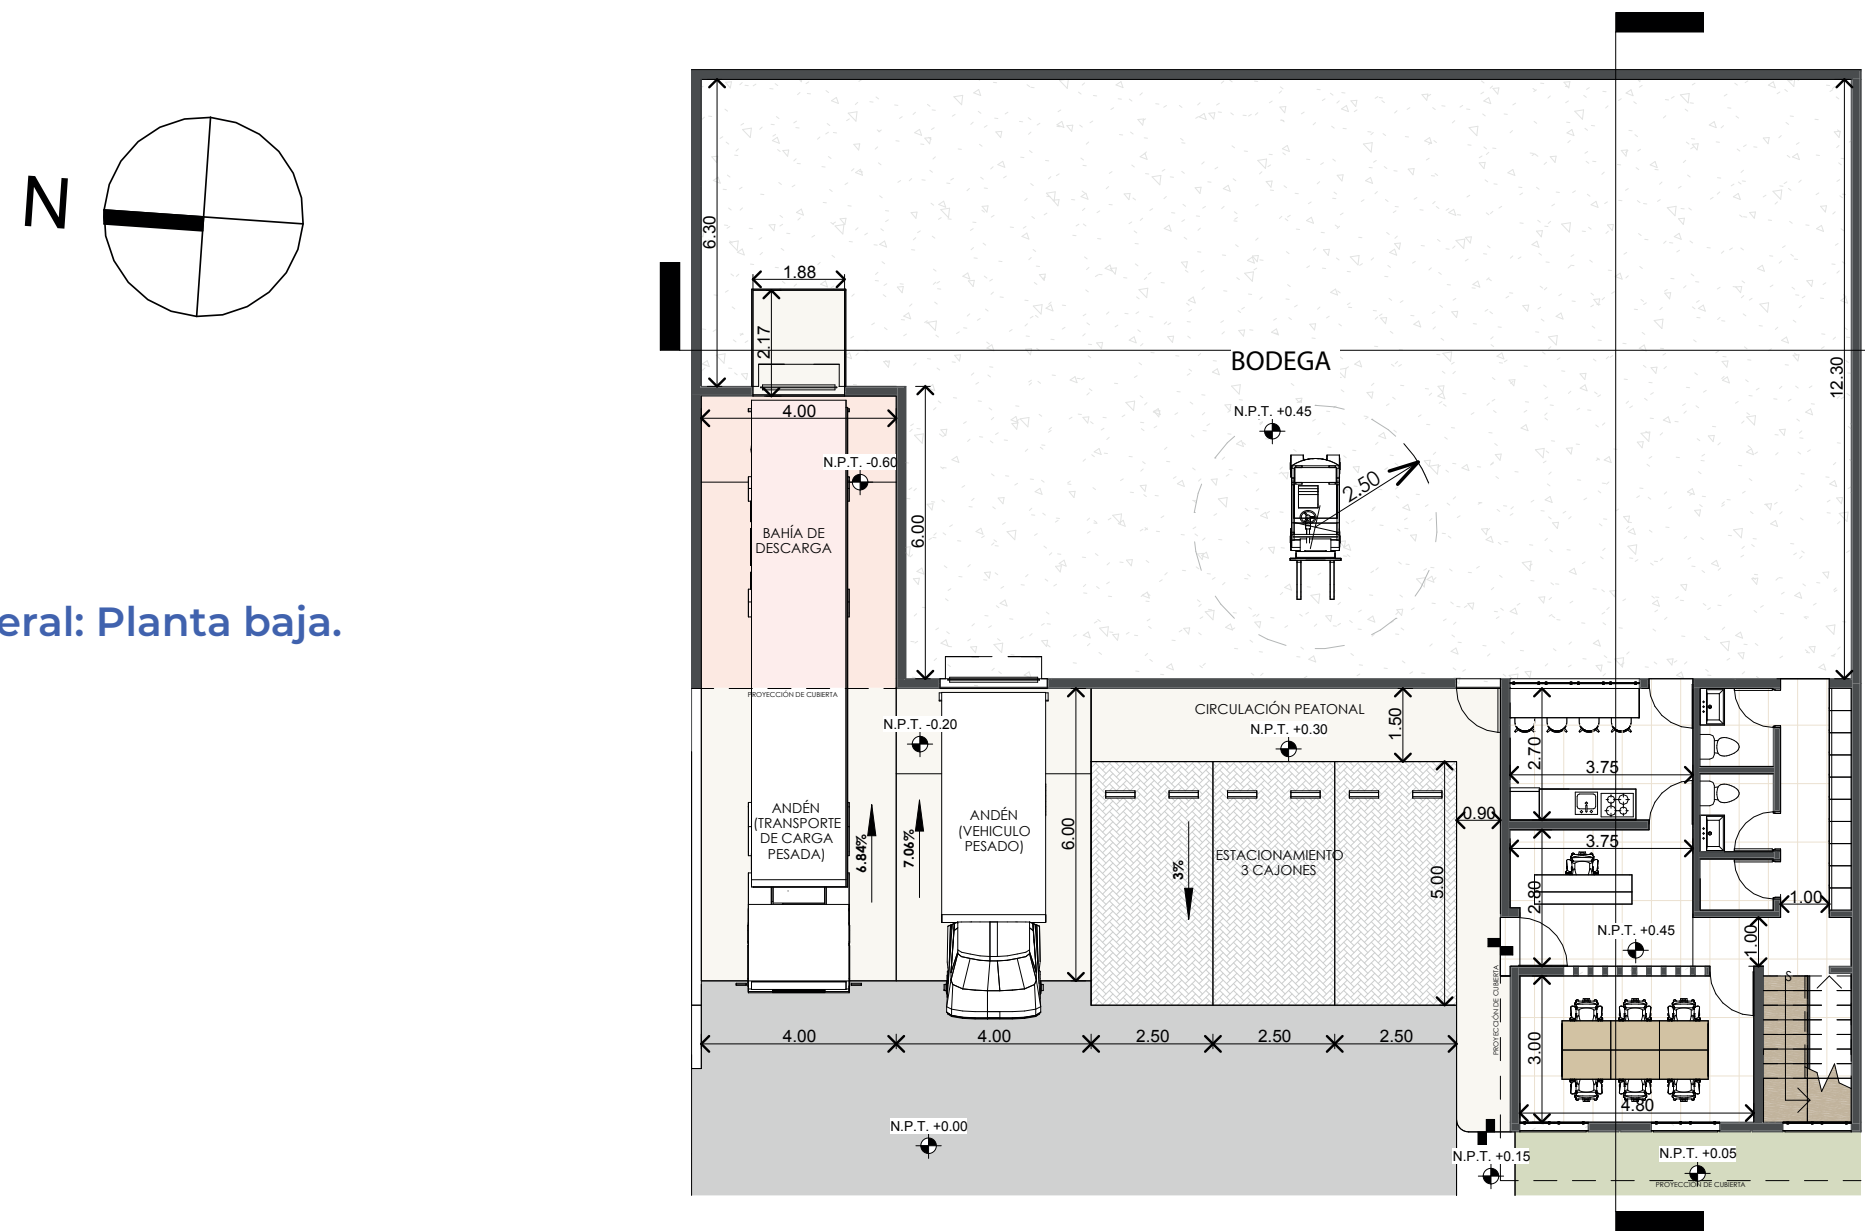


DESCRIPCIÓN	CUADRO DE ÁREAS	
Planta Baja		
· 3 cajones de estacionamiento.	· Planta Baja-Bodega:	279.34 M2
· Bahía de carga y descarga para camionetas.	· Planta Baja-Oficina:	53.54 M2
· Bahía de carga y descarga de vehículos pesados.	· Planta alta-Oficina:	76.22 M2
· Área de recepción.	· Bahía de descarga (Rampa Hidráulica):	24.00 M2
· Área de trabajo.	· Metros de construcción techada:	433.10 M2
· Comedor con barra de servicio.	Estacionamiento:	37.50 M2
· Baños públicos.	· Andén (Vehículo pesado):	24.00 M2
· Área de lockers.	· Andén (transporte carga pesada):	24.00 M2
· Site para CCTV.	Total m2	85.50 M2
Planta Alta		
· Oficinas privadas con baños.	Vialidad peatonal (andadores):	21.51 M2

Planos oficinas:

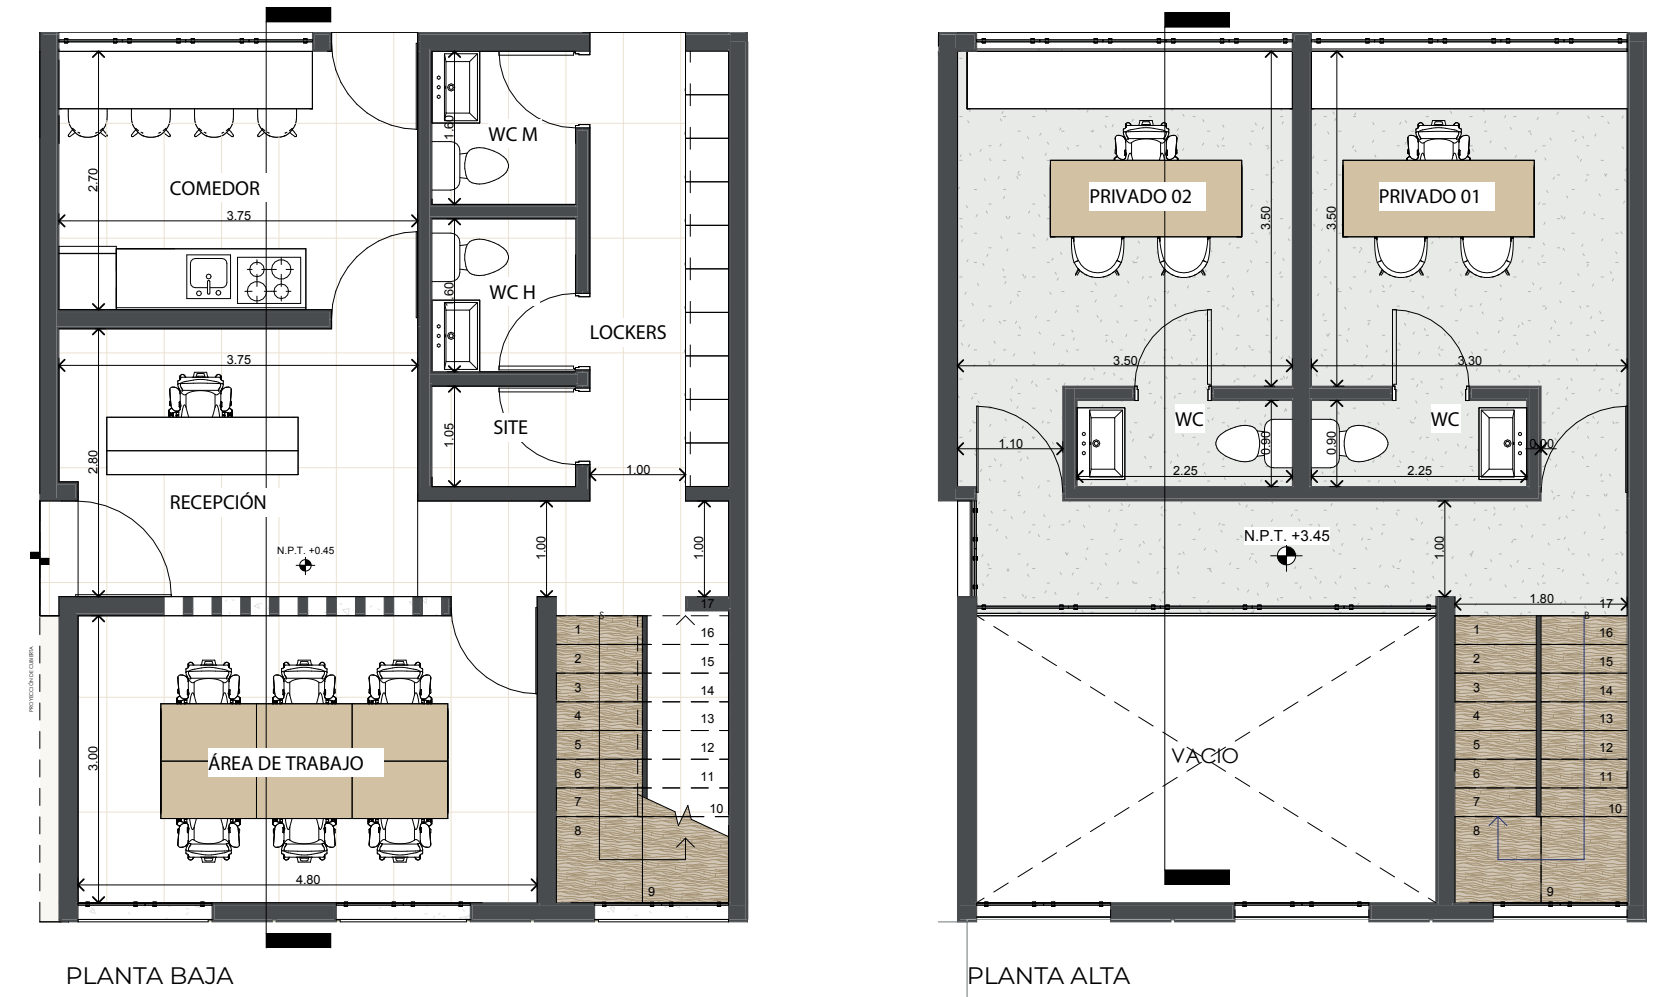

Fachada y cortes arquitectónicas.

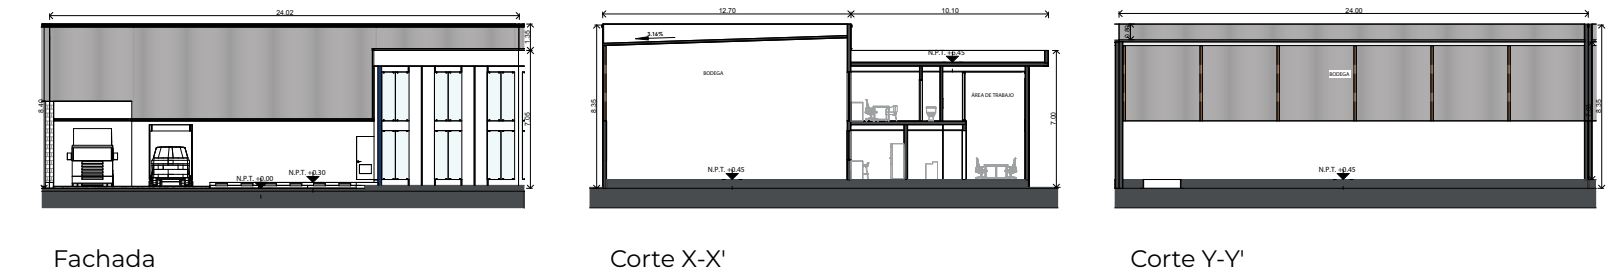

Plano de ubicación

