




Plano general: Planta baja.

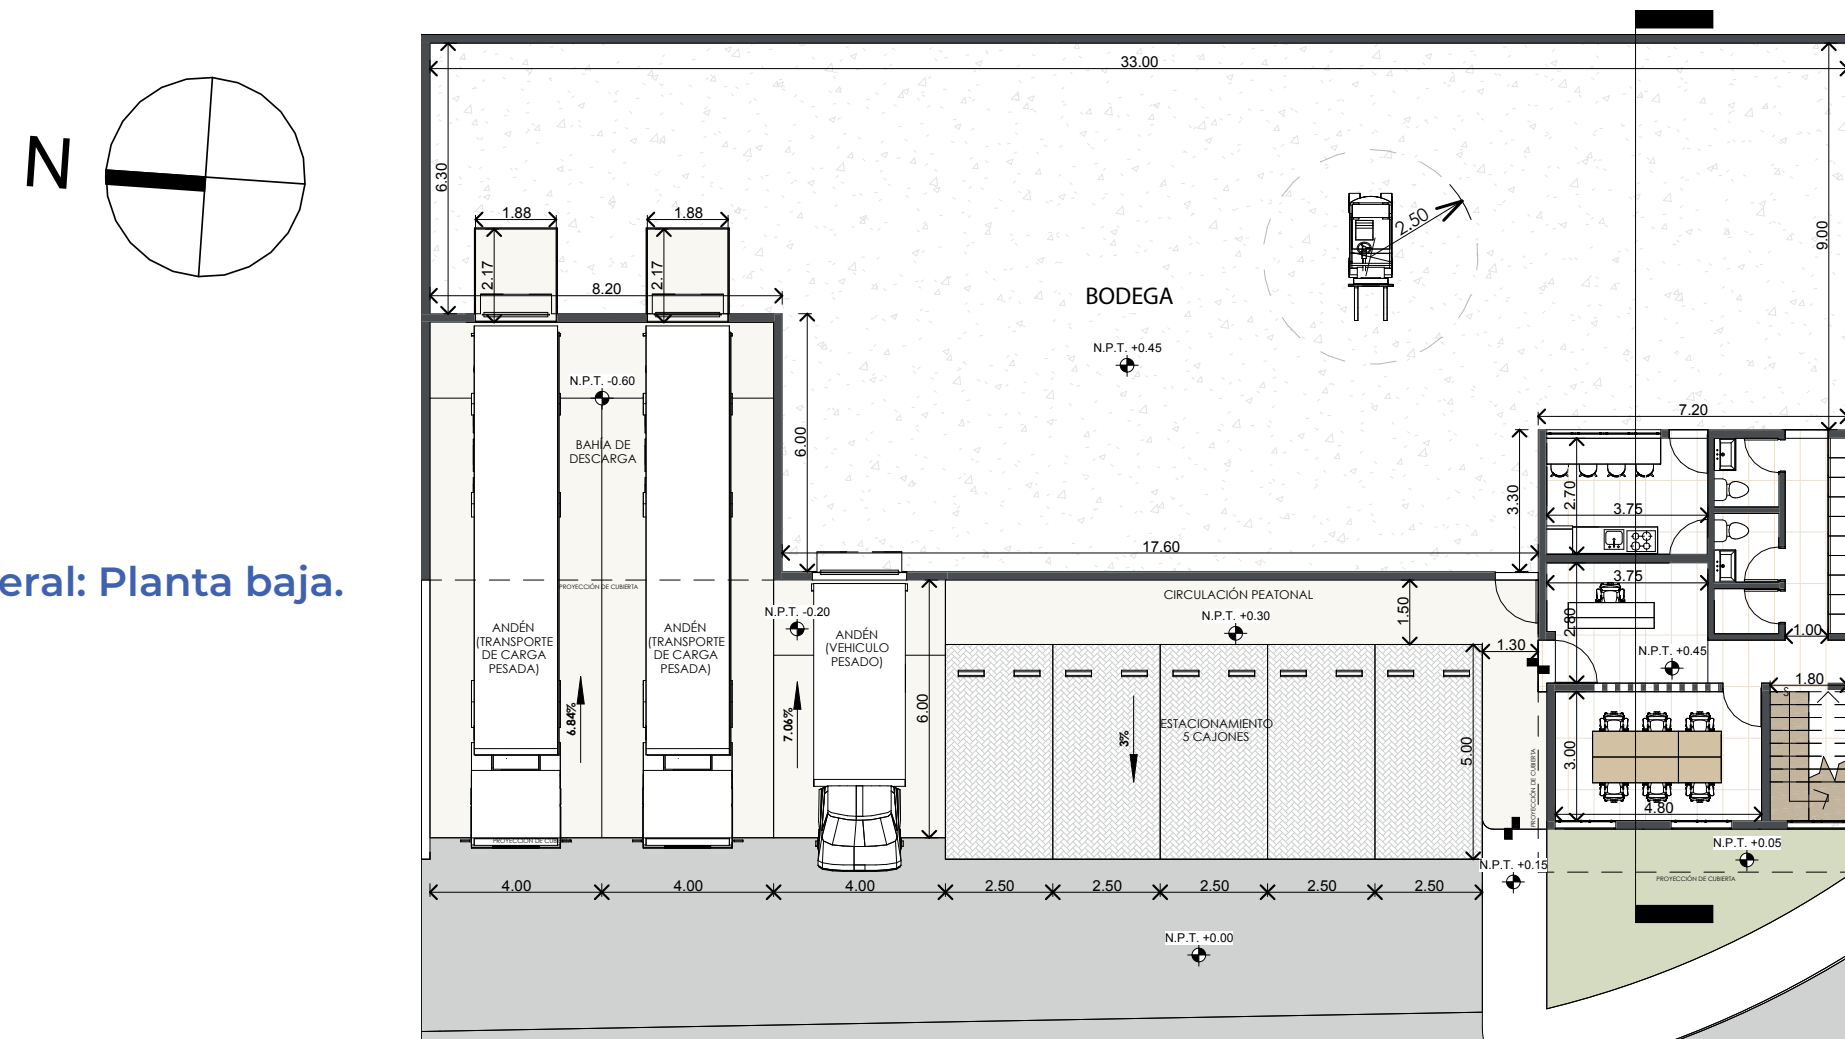

Planos oficinas:

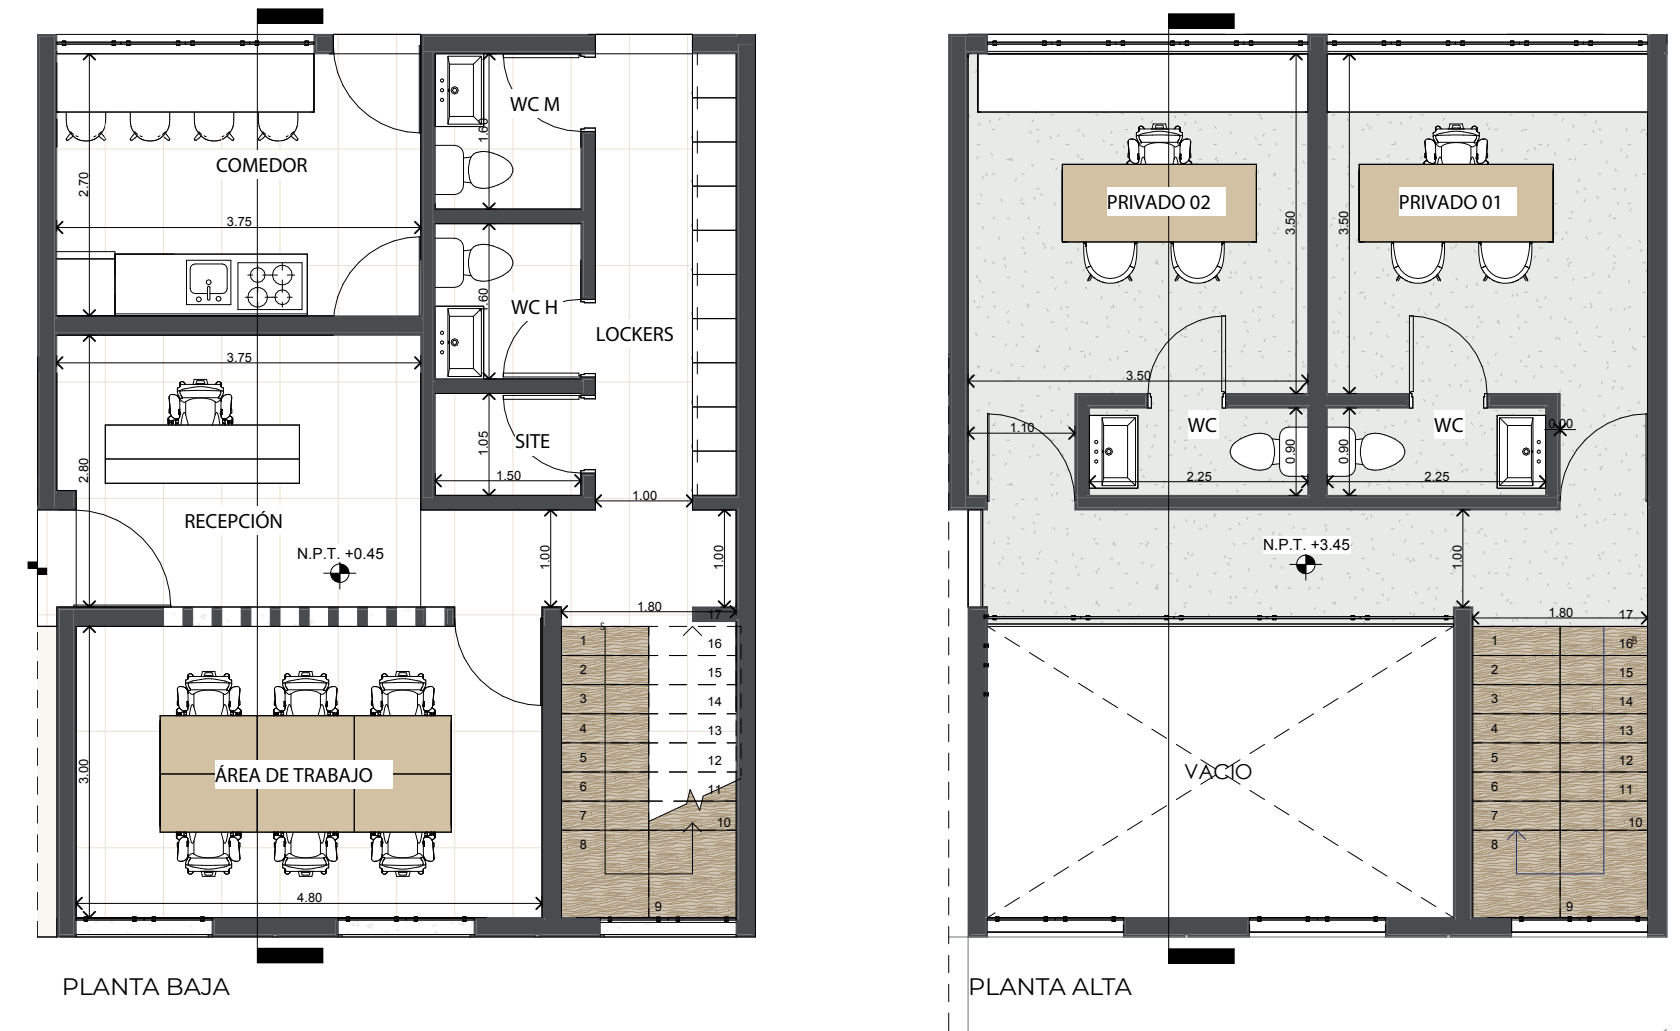

Fachada y cortes arquitectónicas.

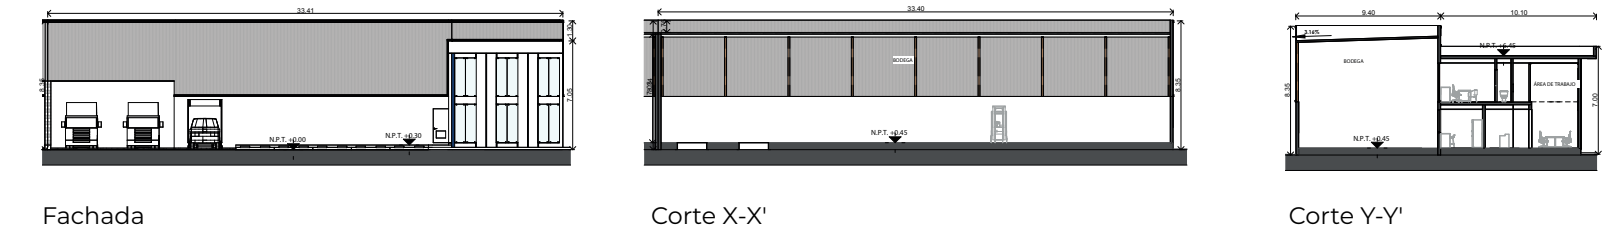

Plano de ubicación



DESCRIPCIÓN

Planta Baja

- 3 cajones de estacionamiento.
- Bahía de carga y descarga para camionetas.
- Bahía de carga y descarga de vehículos pesados.
- Área de recepción.
- Área de trabajo.
- Comedor con barra de servicio.
- Baños públicos.
- Área de lockers.
- Site para CCTV.

Planta Alta

- Oficinas privadas con baños.

CUADRO DE ÁREAS

· Planta Baja-Bodega:	350.28 M2
· Planta Baja-Oficina:	53.54 M2
· Planta alta-Oficina:	76.22 M2
· Bahía de descarga (Rampa Hidráulica):	48.00 M2
· Metros de construcción techada:	528.04 M2
Estacionamiento:	62.50 M2
· Andén (Vehículo pesado):	24.00 M2
· Andén (transporte carga pesada):	48.00 M2
Total m2	134.50 M2
Vialidad peatonal (andadores):	28.36 M2